


Plattegrond / Plan

Blokhut / Log cabin

| | | |
|--|---|--|
| <p>Omschrijving / Description: 400x600cm 44mm Onderdeel / Component: Bouwtekening / Construction drawing</p> | <p>Ordernr.: Ordernr Schaal / Scale: 1:50</p> | <p>LUGARDE® ©LUGARDE® Laren Holland www.lugarde.com sale@lugarde.nl</p> |
| <p>Dealer: Dealer Ref.: p90 LB</p> | <p>BLAD NR.: BT</p> | <p><i>Simply the best</i></p> |

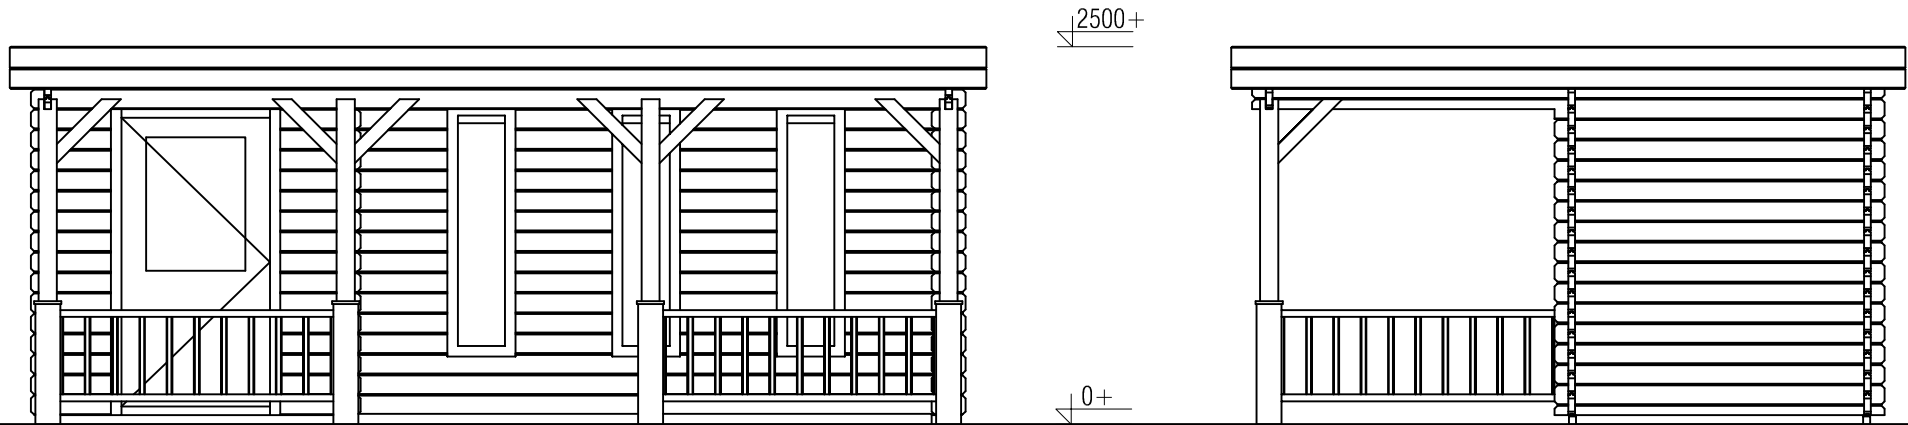

Voor-aanzicht / Front view / Vorderansicht

((R) Zijaanzicht / Side view / Seiten ansicht

Blokhut / Log cabin

Omschrijving / Description:
400x600cm 44mm
Onderdeel / Component:
Bouwtekening / Construction drawing
Dealer:
Dealer
Ref.:
p90 LB


Ordernr.:
Ordernr
Schaal / Scale:
1:50

BLAD NR.:
BT

LUGARDE®

©LUGARDE® Laren Holland
www.lugarde.com
sale@lugarde.nl

Simply the best

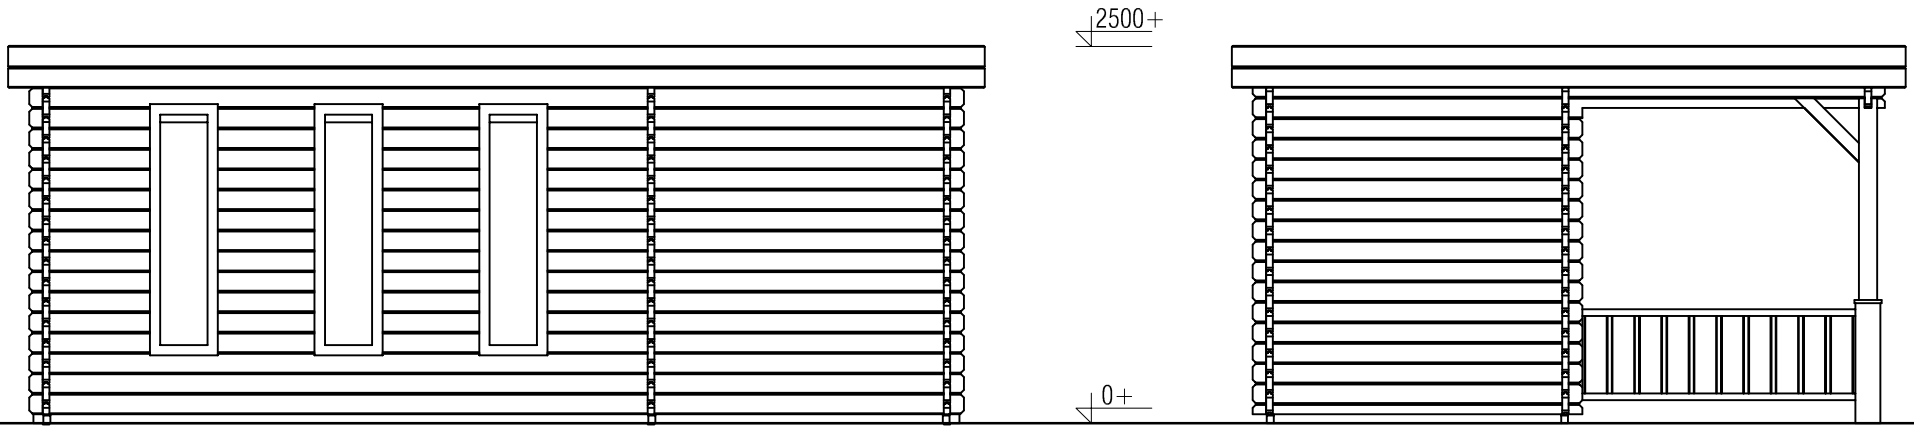

Achteraanzicht / Rear view / Hinterseite

(L) Zijaanzicht / Side view / Seiten ansicht

Blokhut / Log cabin

Omschrijving / Description:
400x600cm 44mm
Onderdeel / Component:
Bouwtekening / Construction drawing
Dealer:
Dealer
Ref.:
p90 LB


Ordernr.:
Ordernr
Schaal / Scale:
1:50

BLAD NR.:
BT

LUGARDE®

©LUGARDE® Laren Holland
www.lugarde.com
sale@lugarde.nl

Simply the best

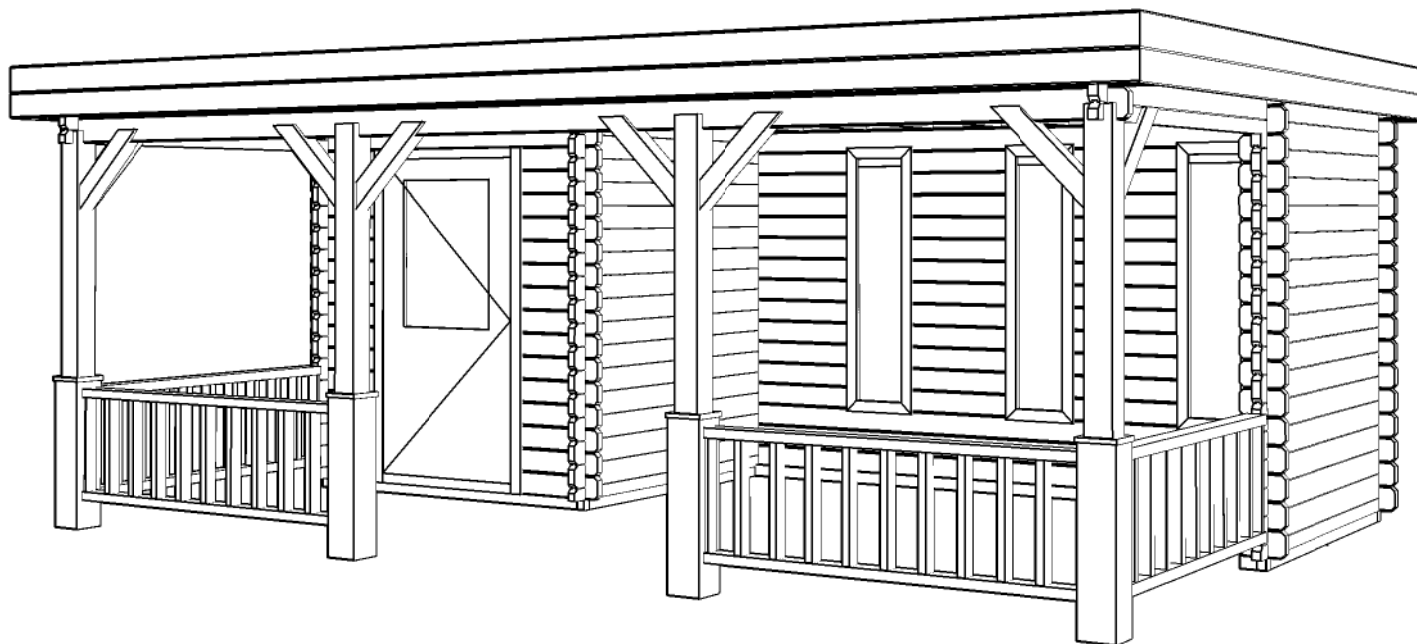

Blokhut / Log cabin

Omschrijving / Description:
400x600cm 44mm
Onderdeel / Component:
Bouwtekening / Construction drawing
Dealer:
Dealer
Ref.:
p90 LB

Ordernr.:
Ordernr
Schaal / Scale:
1:50

BLAD NR.:
BT

LUGARDE®

©LUGARDE® Laren Holland
www.lugarde.com
sale@lugarde.nl

Simply the best