

Produktinformation


40 mm Blockbohlenhaus

Zubehör und genauere Erläuterungen finden Sie unter der Rubrik Zubehör.
Beachten Sie bitte die Übersicht Zubehör.



| | | |
|--|------------------------------------|---------------------------------|
| Außenmaße mit Eckverbindung | B 417 × T 357 cm | |
| Außenmaße | B 402 × T 342 cm | |
| Innenmaße | B 394 × T 334 cm | |
| Dachstand | B 481 × T 397 cm | |
| Dachüberstand vorne / seitlich / hinten | 27,5 / 39,5 / 26,5 cm | |
| Seitenhöhe | 199 cm | |
| Firsthöhe | 309 cm | |
| Umbauter Raum | 32,4 m ³ | |
| Dachfläche | 21,3 m ² | |
| Dachneigung | 27° | |
| Türflügel Außenmaße | B 71 × T 4 × H 186 cm | |
| Tür Durchgangsmaße | B 135,5 × H 185,5 cm | |
| Tür Lichtausschnitt (á Element) | B 49 × H 75 cm | |
| Fenster Anzahl | 2 Friesenfenster + 1 Giebelfenster | |
| Fenster Außenmaße | B 135 × H 34,5 cm (Giebelfenster) | B 79 × H 79 cm (Friesenfenster) |
| Fenster Lichtausschnitt | B 75,5 × H 19 cm (Giebelfenster) | B 58 × H 58 cm (Friesenfenster) |
| Bedarf Schindeln | 8 Pakete | |
| Bedarf Bitumendachbelag (zur Ersteindeckung!) | 3 Rollen (10 m ²) | |
| Bedarf selbstklebende Dacheindeckung | - | |
| Bedarf Dachrinnenpakete (Holz) | Grundpaket + Verlängerung | |
| Bedarf Dachrinnenpakete (Kunststoff) | Set 2 | |
| Bedarf Terrassendielen | Pack E | |
| Paketmaße | B 425 × T 117 × H 79 cm / 1040 kg | |

Bitte beachten Sie dazu den Punkt Vorbereitung der Stellfläche bzw des Fundaments

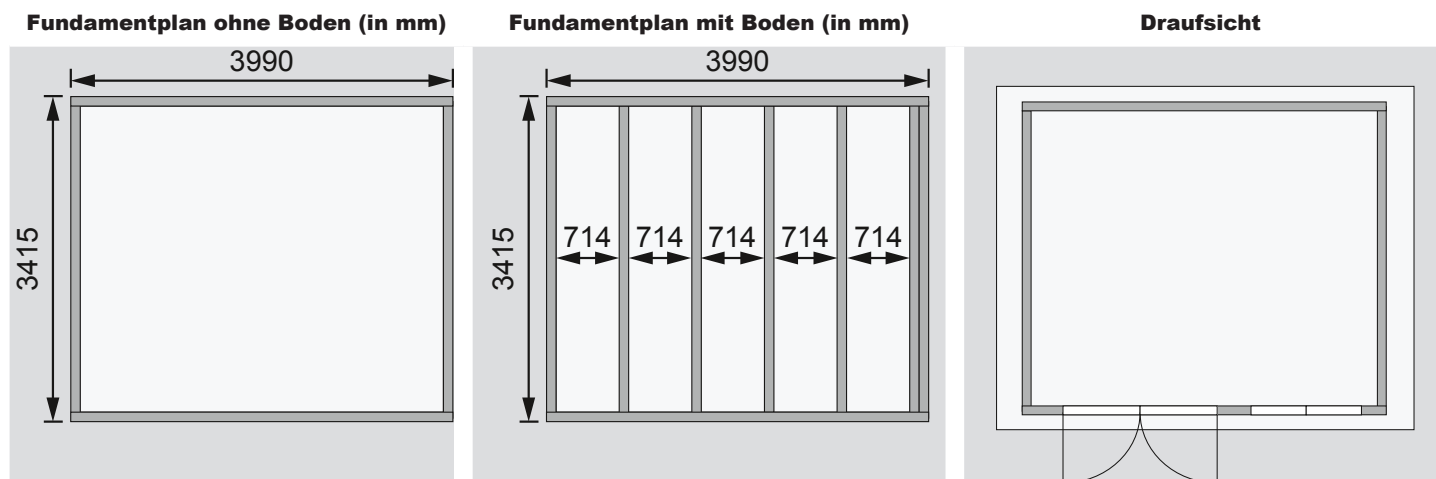

Ausführung

- Nordische Fichte, naturbelassen

Wand

- Werden durch Schrauben und Stecken miteinander verbunden
- 40 mm Rundprofil mit Doppel-Nut und Feder
- 6-Plus-Eckverbindung
- Front ist spiegelbar

Dach

- 19 mm Massivholzdach mit Nut und Feder
- Inkl Bitumendachbelag zur Ersteindeckung

Tür

- Doppelflügeltür im Friesenstil, vormontiert
- Lichtausschnitte aus Echtglas mit aufgesetzten Sprossen
- Zylinderschloss inkl 3 Schlüssel
- Justierbare Türbänder für optimale Ausrichtung

Giebelfenster

- Feststehend, Echtglas

Fenster

- Dreh-/Kippfenster in der Front, Echtglas mit aufgesetzten Sprossen

Fußboden

- Als Zubehör erhältlich
- 19 mm Massivholzboden mit Nut und Feder

Unterkonstruktion

- ca 60 mm breite Bodenbalken, kesseldruckimprägniert

Erhältliches Zubehör (gegen Aufpreis)

- Fußboden
- Terrasse
- Terrassendielen
- Dachausbau
- Blockbohlenschrank 1 2 3