

Plattegrond / Plan

Pro-system douglas


Omschrijving / Description:
 336 x 672cm sw rabat beaumont
 Onderdeel / Component:
 Bouwtekening / Construction drawing
 Dealer:
 -
 Ref.:
 PSD15

Ordernr.:
 -
 Schaal / Scale:
 1:50
 BLAD NR.:
 BT


LUGARDE®

©LUGARDE® Laren Holland
 www.lugarde.com
 sale@lugarde.nl

Simply the best

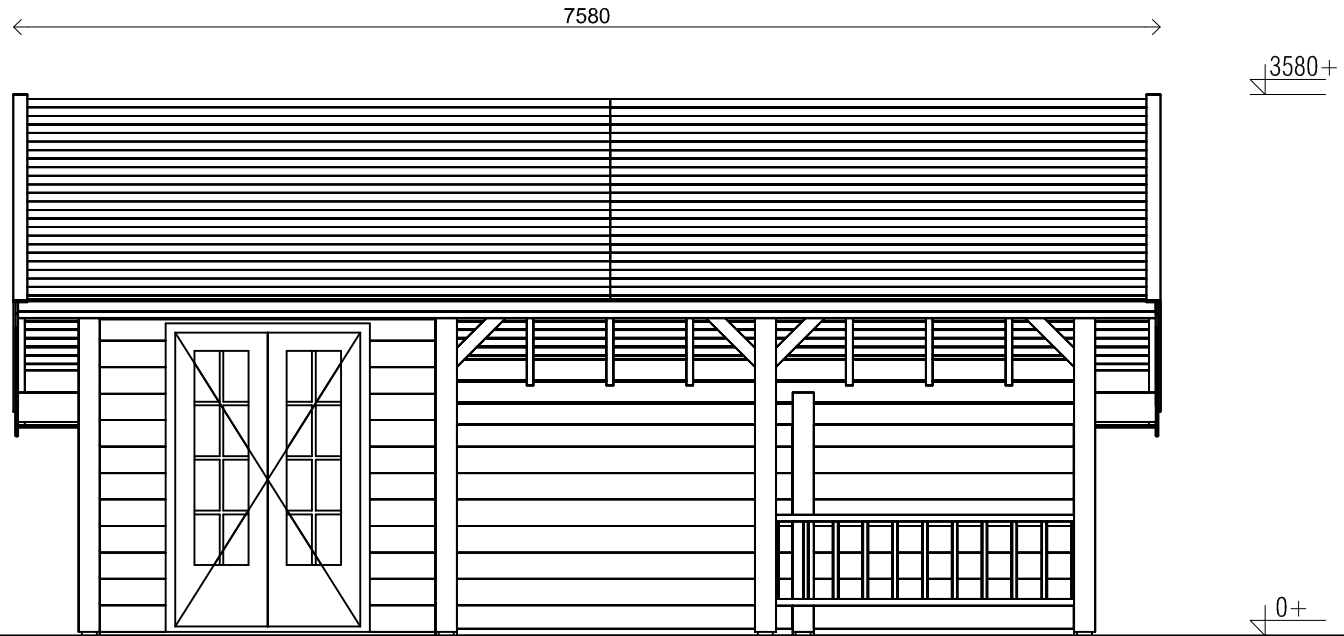

Voorraanzicht / Front view / Vorderansicht

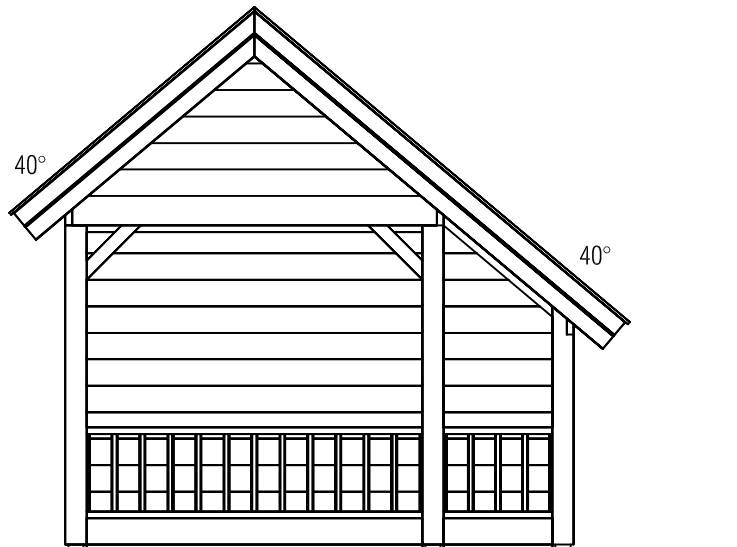

(R) Zijaanzicht / Side view / Seiten ansicht

Pro-system douglas


Omschrijving / Description:
336 x 672cm sw rabat beaumont
Onderdeel / Component:
Bouwtekening / Construction drawing
Dealer:
-
Ref.:
PSD15

Ordernr.:
-
Schaal / Scale:
1:50
BLAD NR.:
BT


LUGARDE®

©LUGARDE® Laren Holland
www.lugarde.com
sale@lugarde.nl

Simply the best

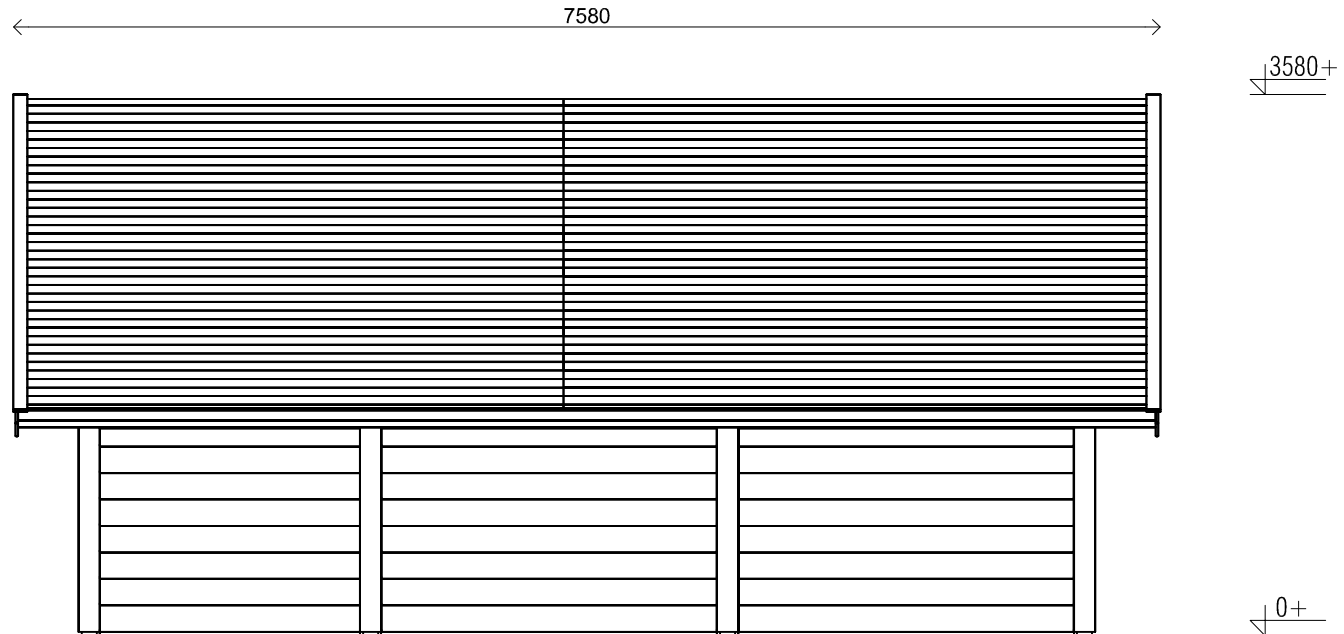

Achteraanzicht / Rear view / Hinterseite

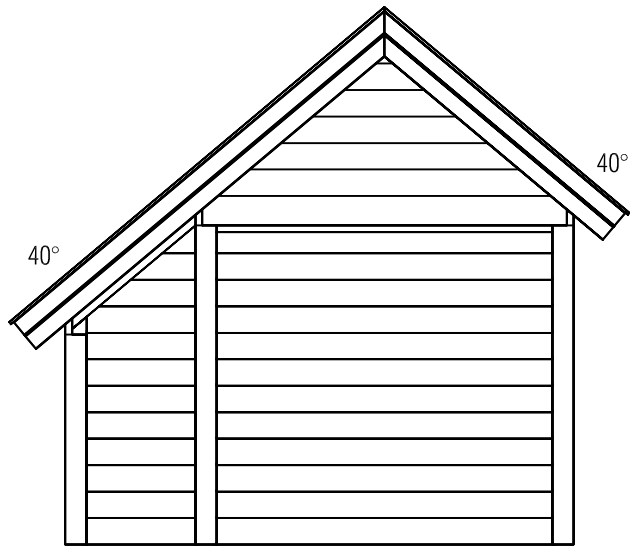

(L) Zijaanzicht / Side view / Seiten ansicht

Pro-system douglas

Omschrijving / Description:
336 x 672cm sw rabat beaumont

Onderdeel / Component:
Bouwtekening / Construction drawing

Dealer:
-

Ref.:
PSD15

Ordernr.:
-


Schaal / Scale:
1:50

BLAD NR.:
BT

LUGARDE®

©LUGARDE® Laren Holland
www.lugarde.com
sale@lugarde.nl

Simply the best

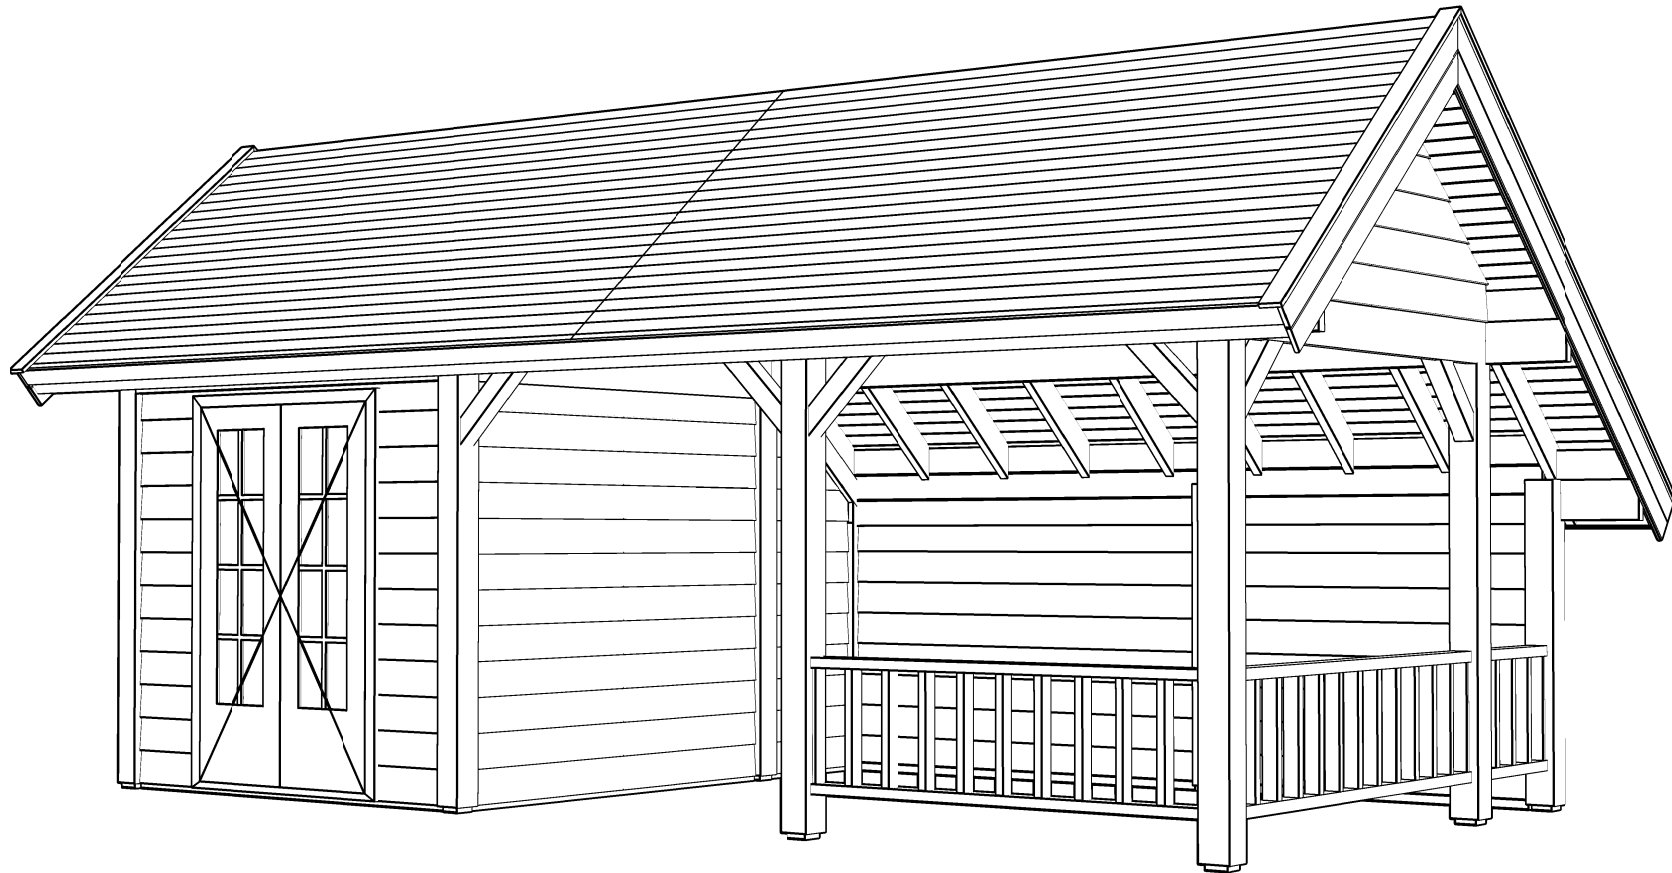

Pro-system douglas

Omschrijving / Description:
336 x 672cm sw rabat beaumont
Onderdeel / Component:
Bouwtekening / Construction drawing
Dealer:
-
Ref.:
PSD15

Ordernr.:
-
Schaal / Scale:
1: ...
BLAD NR.:
BT

LUGARDE®

©LUGARDE® Laren Holland
www.lugarde.com
sale@lugarde.nl

Simply the best

D.D.: janvāris 22, 2024

Formaat: A4 - ES