



0.25 4.00 0.25

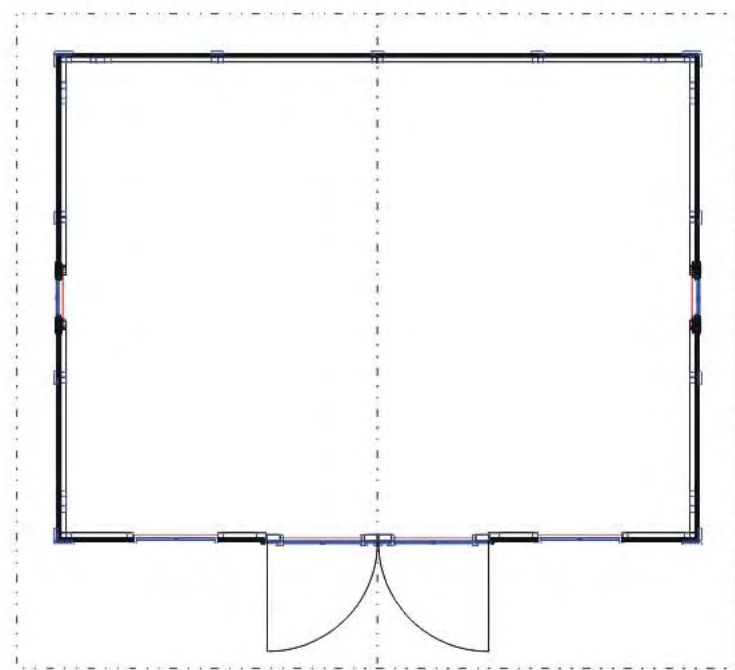

0.25
3.038
0.80



JODA-Gartenhaus "SANDVIG 40-30"
- in Elementbauweise -

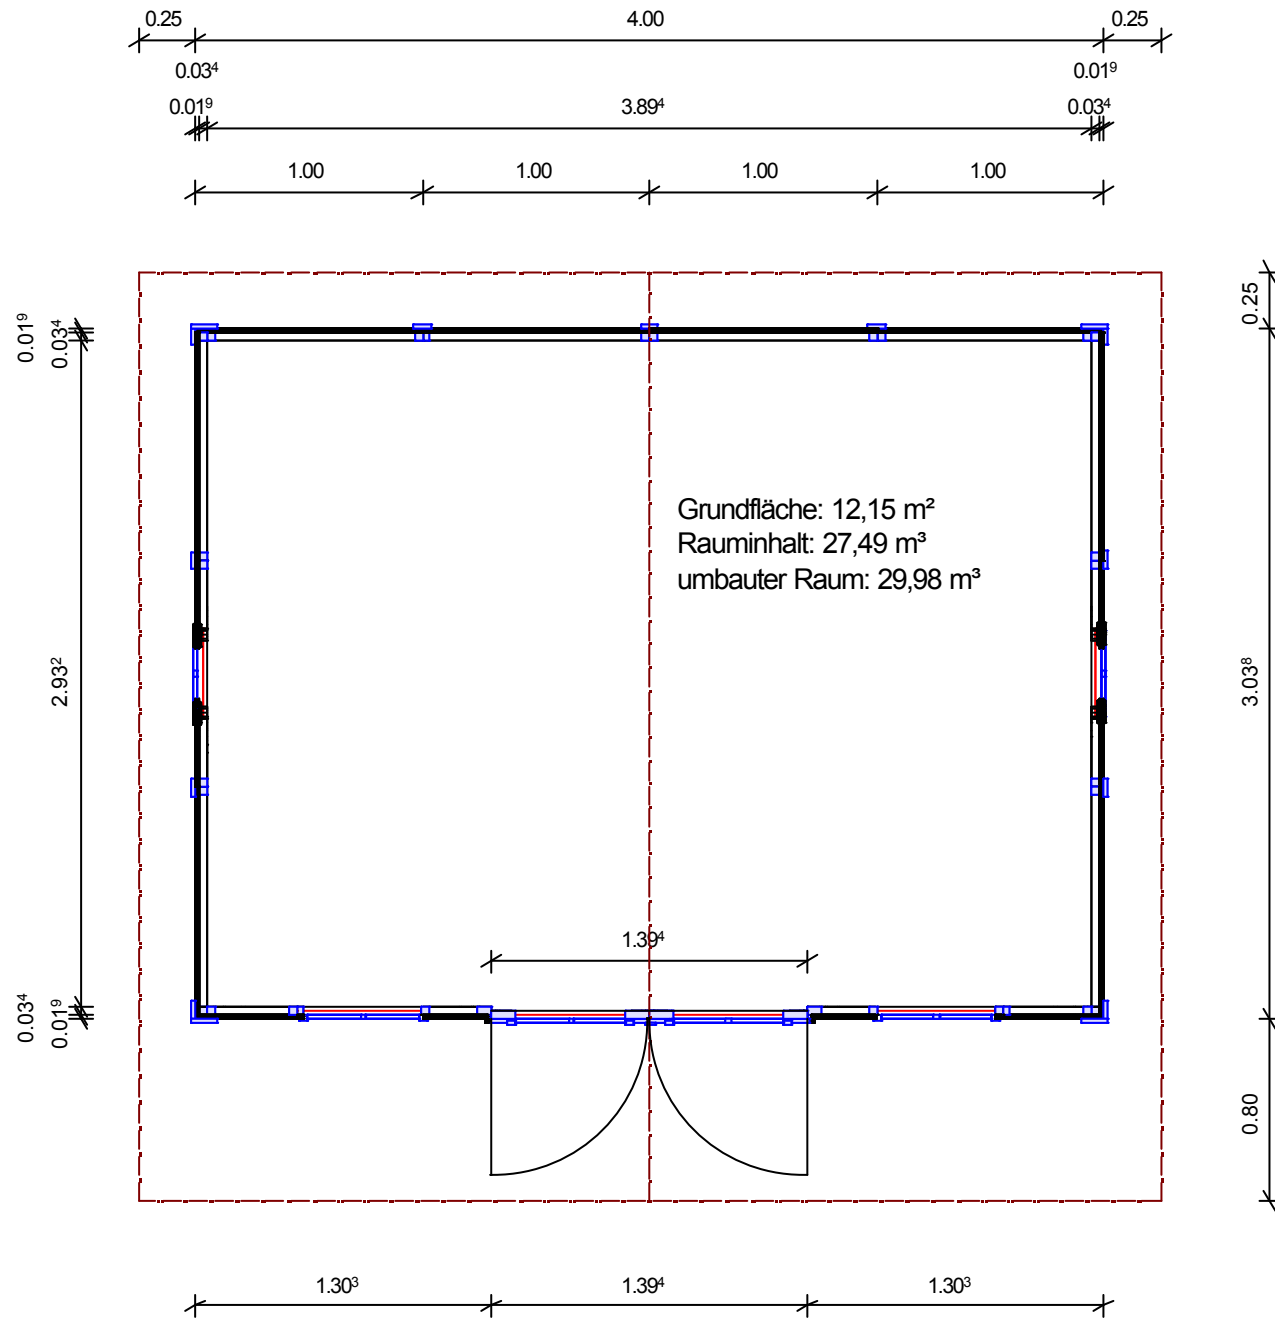



JOBEGA
Handels- u. Produktionsgesellschaft mbH
 Bauersheimer Weg 7
 D-17098 Friedland
 Tel.: 039601-2800 Fax.: 039601-21558
 E-Mail: jobega.friedland@t-online.de

Grundriß 20.10.2005

BV : SANDVIG 40-30
 Ort : Friedland
 Kunde : JORKISCH
 Bearb. : Mario Reiche

M : 1 : 33.33

<http://www.semasoftware.de>
SEMAsoftware
Holzbauprogramme

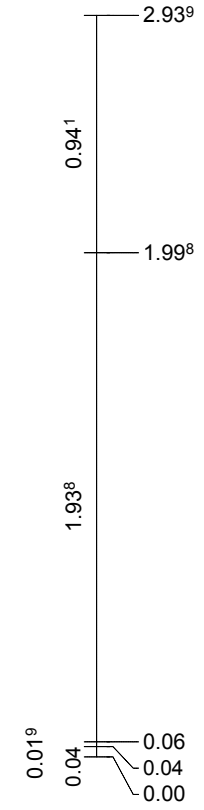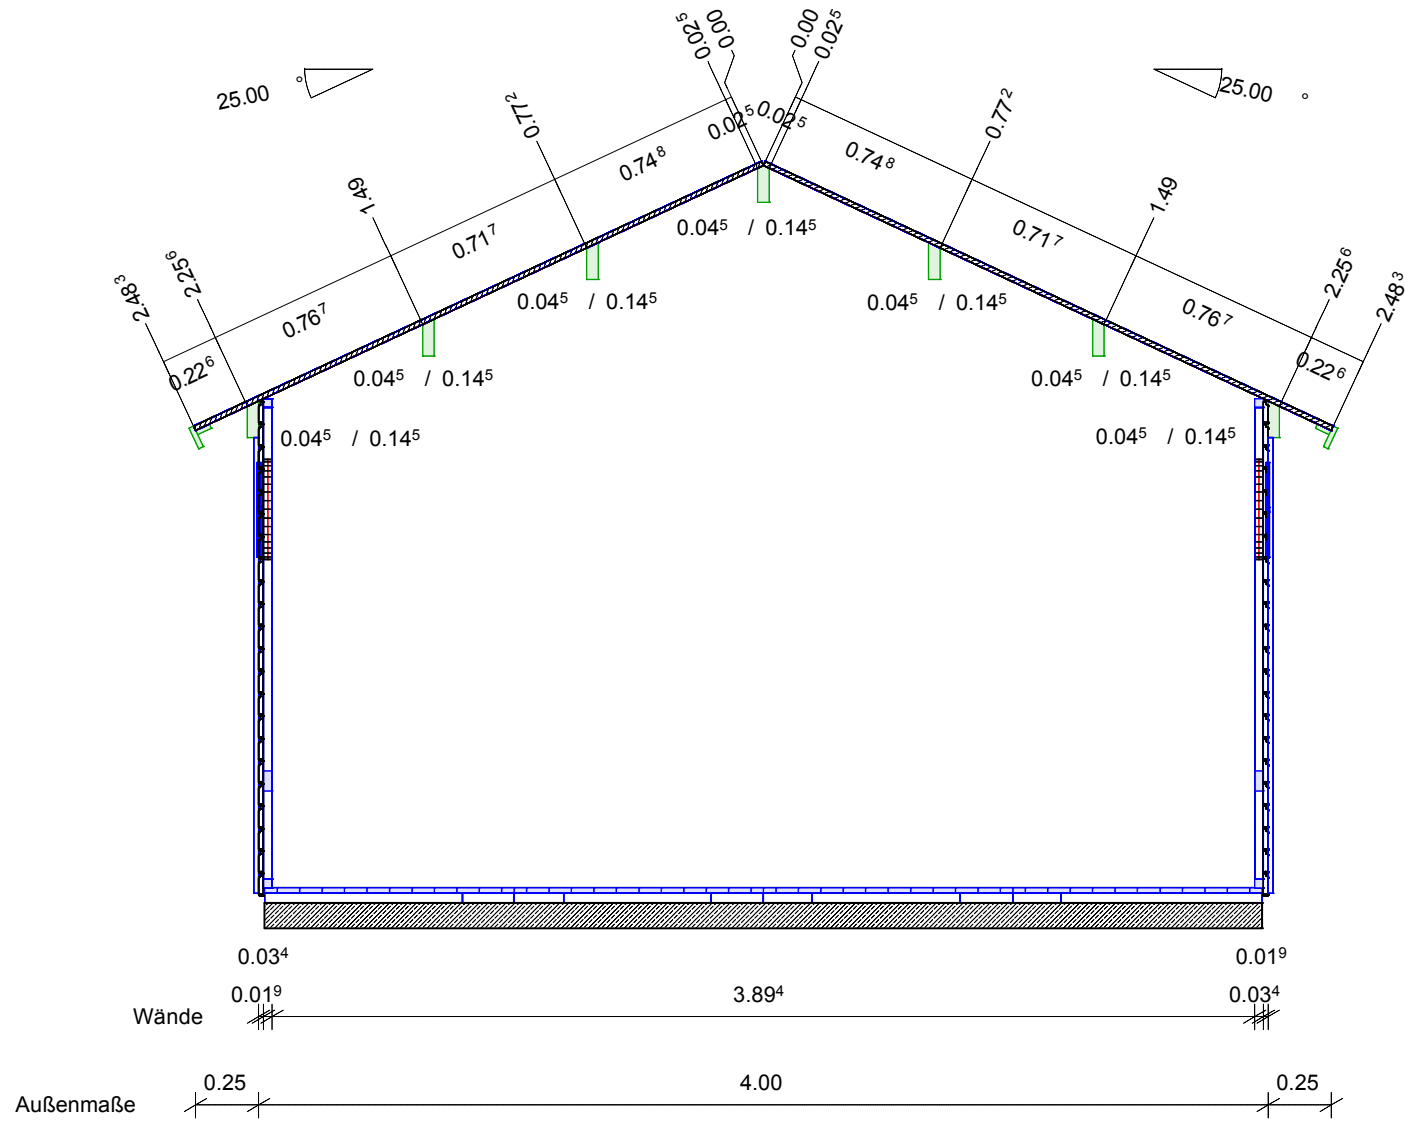

Schnitt: A-A

JOBEGA Handels- u. Produktionsgesellschaft mbH Bauersheimer Weg 7 D-17098 Friedland Tel.: 039601-2800 Fax.: 039601-21558 E-Mail: jobega.friedland@t-online.de		http://www.sema-soft.de SEMA Holzbauprogramme
Querschnitt	10.6.2005	
BV : SANDVIG 40-30 Ort : Friedland Kunde : JORKISCH Bearb. : Mario Reiche	M : 1 : 30.00	