


GARTENHAUS ALICANTE 2, 28MM


Hochwertiges nordisches Fichtenholz

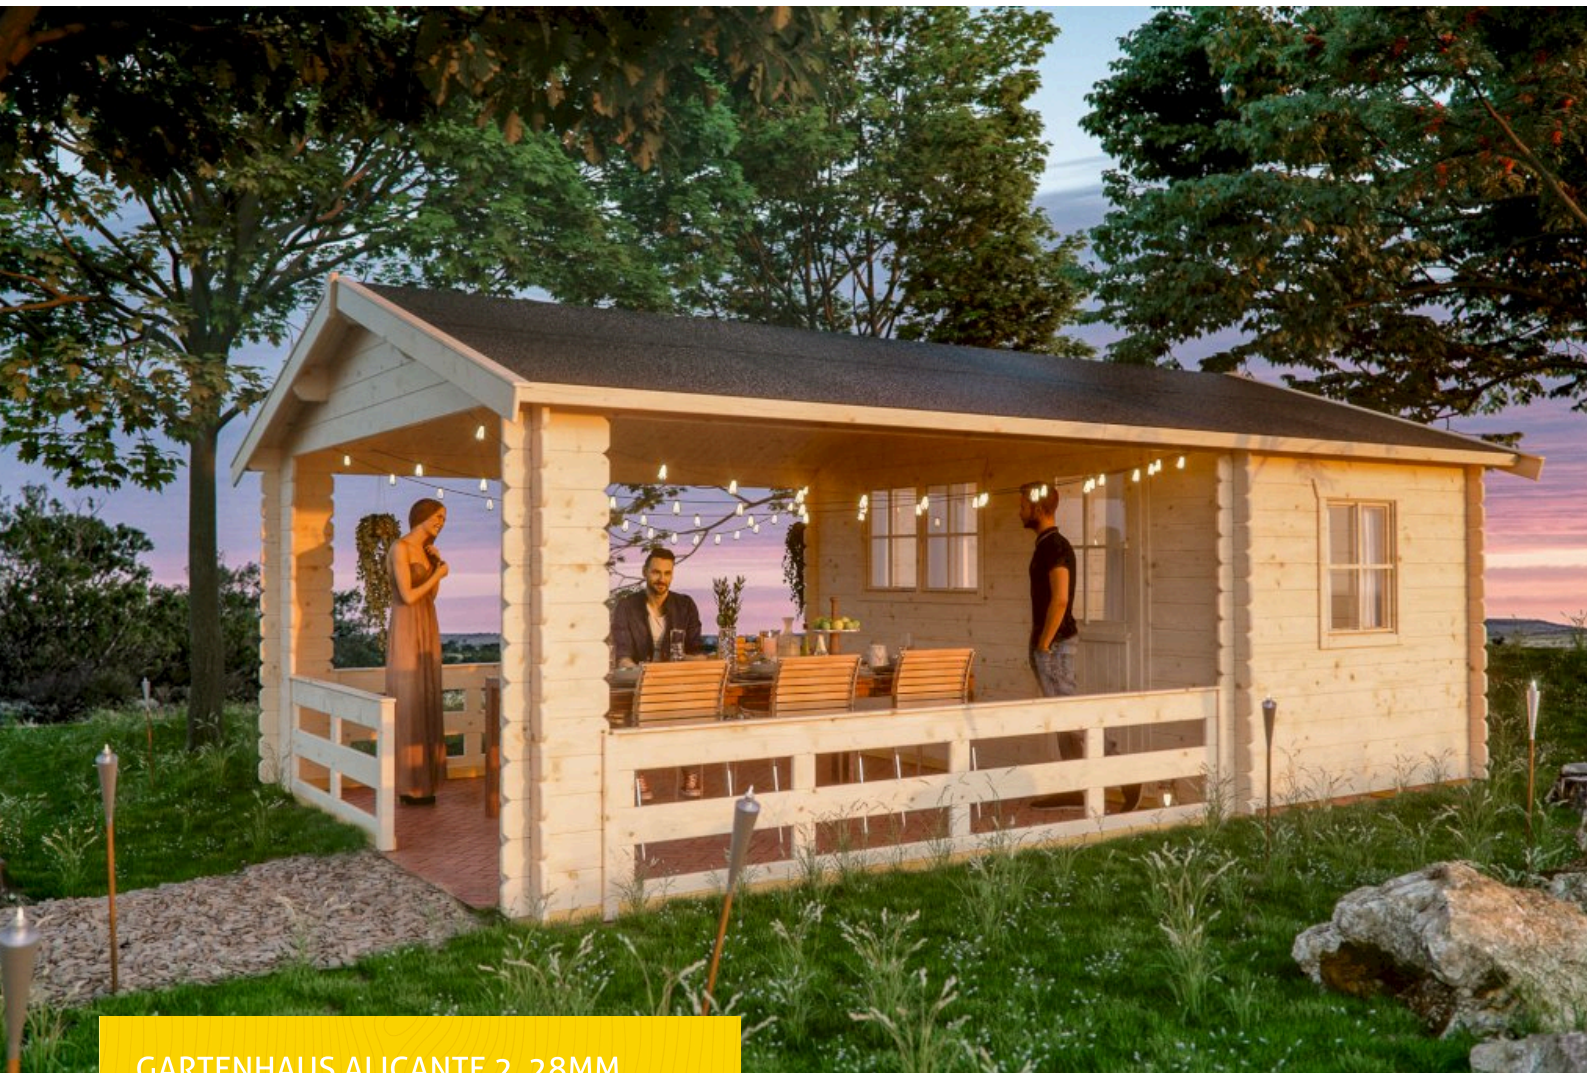

GARTENHAUS ALICANTE 2, 28MM
380 x 563 cm

Gestaltungsbeispiel

- 28 mm Wandstärke
- Profilierte Eckverbindungen
- Fußboden im Abstellraum 19 mm
- Dach 19 mm Profilschalung

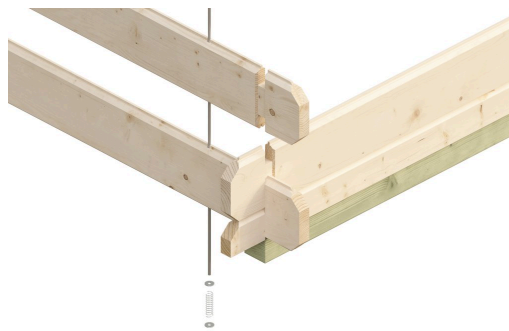



Gartenhaus

GARTENHAUS ALICANTE 2, 380 X 563 CM, NATUR

Datenblatt / Baubeschreibung

Material	Nordische Fichte
Farbe	Natur
Farbbehandlung	Unbehandelt
Größe	380 x 563 cm
Aufstellbreite (Sockelmaß)	380 cm
Aufstelltiefe (Sockelmaß)	563 cm
Außenbreite inkl. Dachüberstand	420 cm
Außentiefe inkl. Dachüberstand	603 cm
Firsthöhe	258 cm
Seitenwandhöhe	195 cm
Wandart	Blockbohlen
Wandstärke	28 mm
Eckverbindung	Classic, symmetrisch gefräst
Windverband	Zuganker mit Gewindestange
Anzahl Räume	1
Dachform	Satteldach



Dachaufbau	19 mm Profilschalung mit Nut und Feder
Material Dacheindeckung	Eine Lage Dachpappe zur Ersteindeckung
Farbe Dach	Schwarz
Dachstärke	19 mm
Dachfläche	26.27 m ²
Dachblende	Holzblende
Dachneigung	zur Seite
Gefälle	18 °
Dachüberstand vorne	20 cm
Dachüberstand hinten	20 cm
Dachüberstand links	20 cm
Dachüberstand rechts	20 cm
Schindelbedarf á 2m ²	15 Paket(e)
Fußboden	Holzdielen, unbehandelt (nur im Abstellraum)
Fußbodenstärke	19 mm
Grundlager	Kantholz, imprägniert
Maße Grundlager	60 x 60 mm
Grundfläche	21.4 m ²
Umbauter Raum	48.46 m ³
Schneelast (sk)	0.85 kN/m ²
Windstaudruck q	0.95 kN/m ²
Türen	1x Einzeltür, halbverglast, 78,5 x 179,5 cm, Profilzylinderschloss mit 3 Schlüsseln
Verglasung Tür 1	Echtglas
Türanschlag	Anschlag rechts
Fenster	1x Einzelfenster 57,5 x 70,5 cm, Dreh-Funktion, Echtglas 1x Doppelfenster 2 x 57,5 x 70,5 cm, Dreh-Funktion, Echtglas
Anzahl Packstücke	1
Verpackungsmaß	Breite: 605 cm, Höhe: 42 cm, Tiefe: 120 cm, 950 kg
Verpackungsgewicht gesamt	950 kg
nicht im Lieferumfang enthalten	Beton, Verankerung Grundlager mit Untergrund (Fundament)
Garantie	5 Jahre gemäß unseren Garantiebedingungen



Lieferhinweis

Für die Anlieferung muss die Zufahrt für 40 t-LKW
möglich sein! Die Anlieferung erfolgt frei
Bordsteinkante (Festland Deutschland).

Artikelnummer

552603

EAN-Nummer


4018211552603

GARTENHAUS ALICANTE 2, 28MM


380 x 563 cm



Grundriss

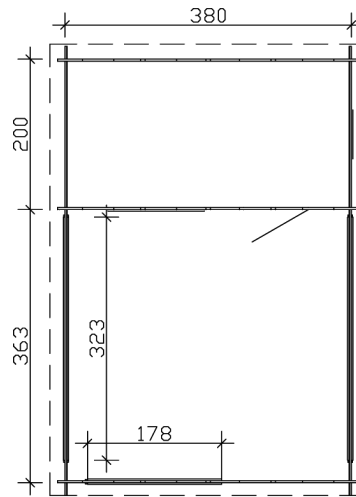

Schnitt

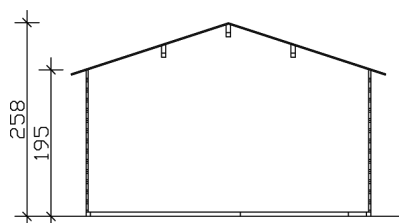

GARTENHAUS ALICANTE 2, 28MM


380 x 563 cm
Schnitte und Ansichten Maßstab 1:100



Ansicht Vorne




Ansicht Links

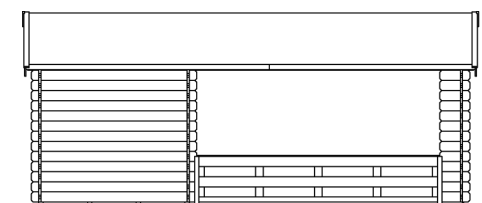


GARTENHAUS ALICANTE 2, 28MM
380 x 563 cm
Schnitte und Ansichten Maßstab 1:100



Ansicht Rechts

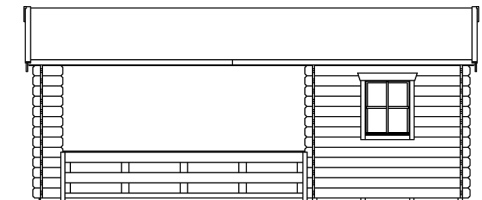

Ansicht Hinten

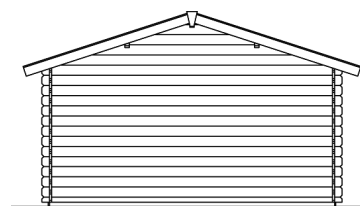

GARTENHAUS ALICANTE 2, 28MM
380 x 563 cm
Schnitte und Ansichten Maßstab 1:100

