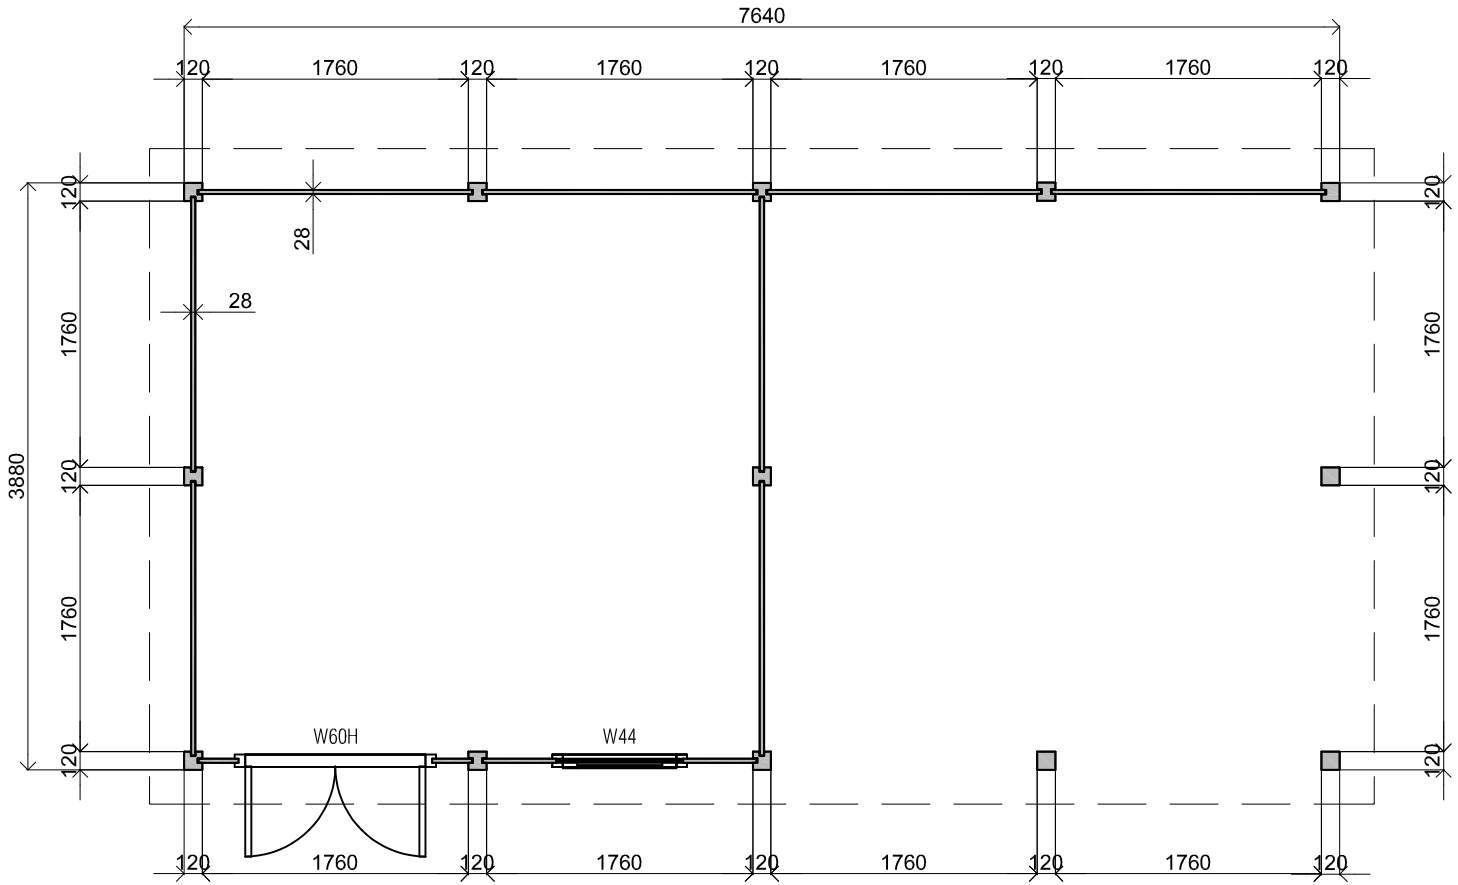

Plattegrond / Plan

WoodPro Post System

Omschrijving / Description:
388x764cm 28mm

Onderdeel / Component:
Bouwtekening / Construction drawing

Dealer:

Ref.:

Ordernr.:

Schaal / Scale:
1: 50

BLAD NR.:
BT

D.D.: septembris 17, 2024 *Formaat:* A4 - A0

Filename: WP PS - 388x764cm 28mm platdak

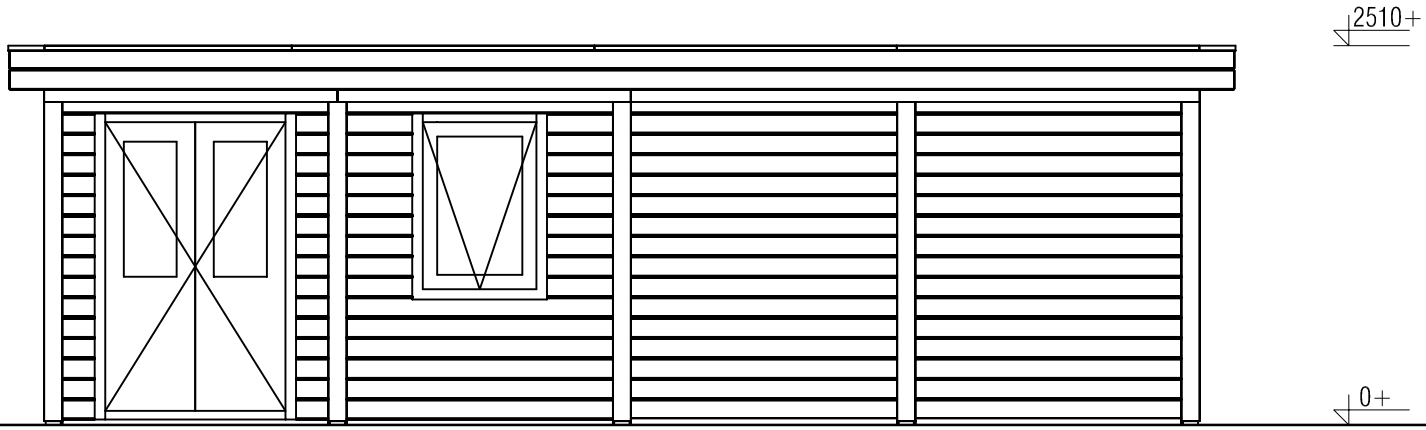

Vooraanzicht / Front view / Vorderansicht

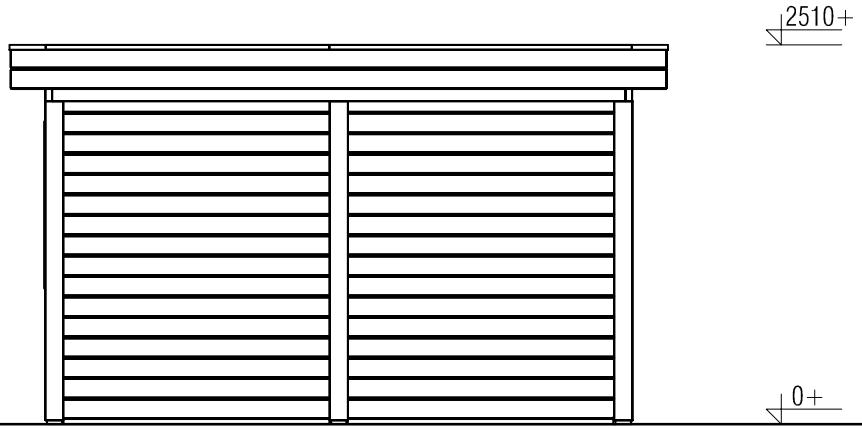

(R) Zijaanzicht / Side view / Seiten ansicht

WoodPro Post System

Omschrijving / Description:
388x764cm 28mm

Onderdeel / Component:
Bouwtekening / Construction drawing

Dealer:

Ref.:

Ordernr.:

Schaal / Scale:
1: 50

BLAD NR.:
BT

D.D.: septembris 17, 2024 *Formaat:* A4 - A0

Filename: WP PS - 388x764cm 28mm platdak

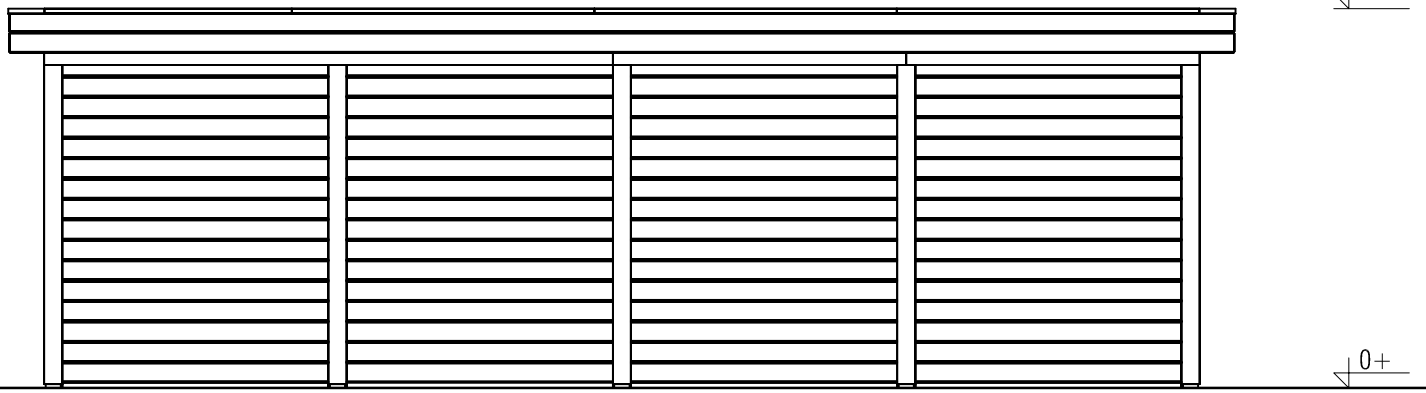

Achteraanzicht / Rear view / Hinterseite

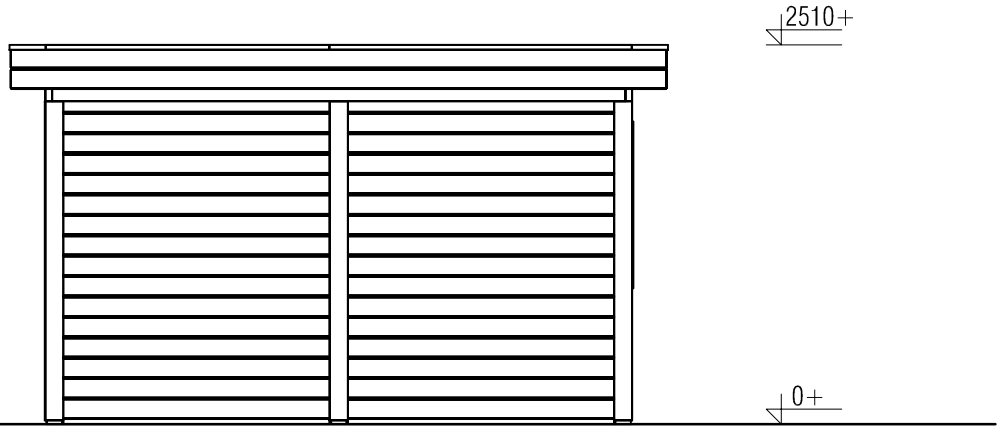

(L) Zijaanzicht / Side view / Seiten ansicht

WoodPro Post System

Omschrijving / Description:
388x764cm 28mm

Onderdeel / Component:
Bouwtekening / Construction drawing

Dealer:

Ref.:

Ordernr.:

Schaal / Scale:
1: 50

BLAD NR.:
BT

D.D.: septembris 17, 2024 *Formaat:* A4 - A0

Filename: WP PS - 388x764cm 28mm platdak

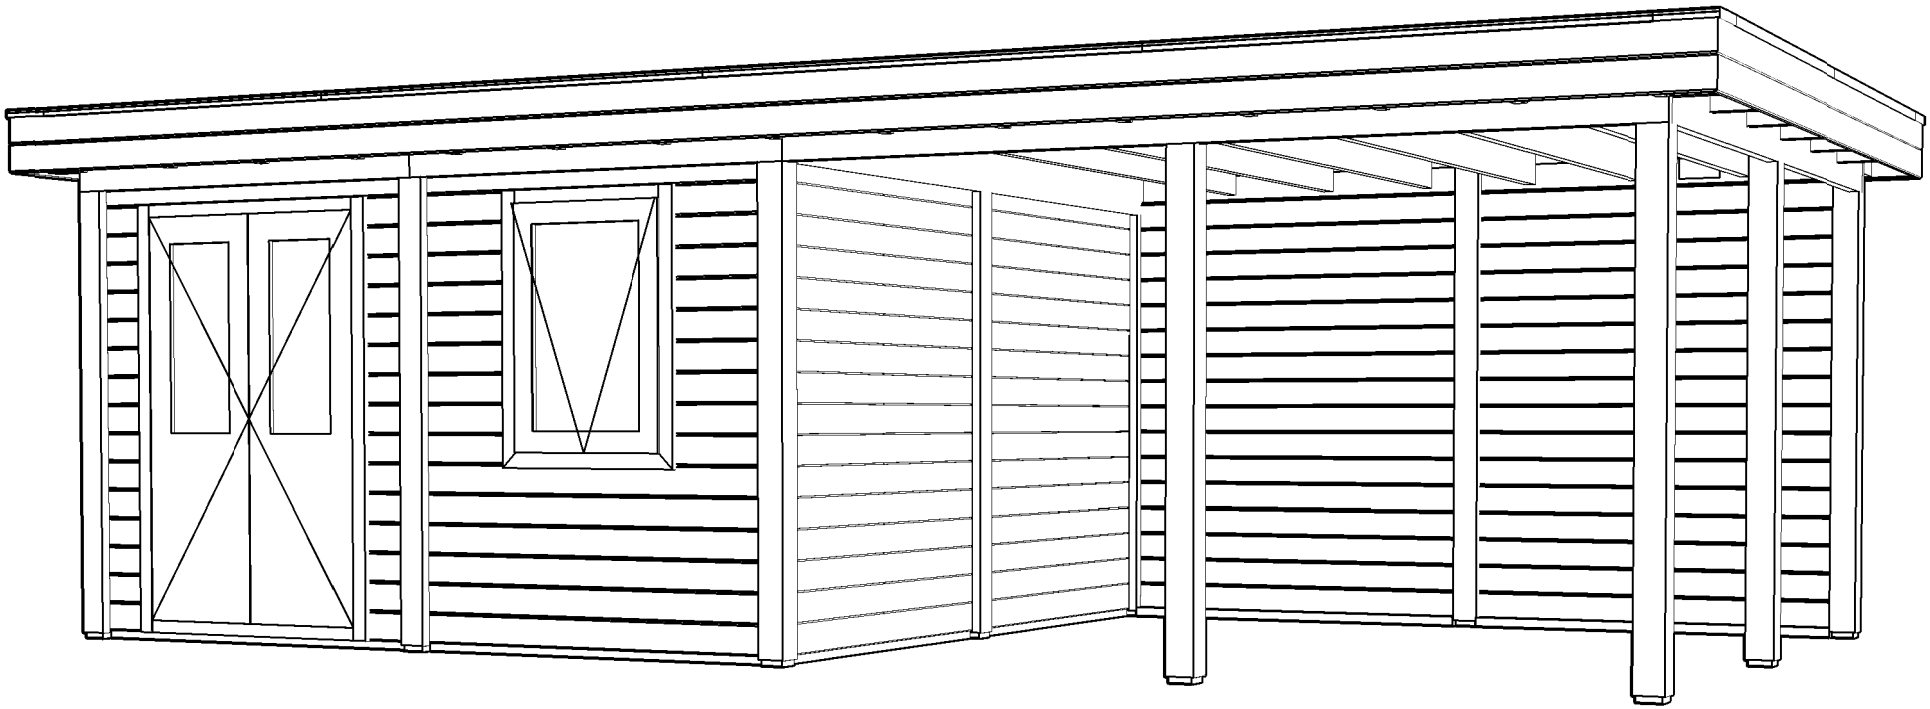

WoodPro Post System

Omschrijving / Description:
388x764cm 28mm

Onderdeel / Component:
Bouwtekening / Construction drawing

Dealer:

Ref.:

Ordernr.:

Schaal / Scale:
1: ...

BLAD NR.:
BT

D.D.: septembris 17, 2024 *Formaat:* A4 - A0

Filename: WP PS - 388x764cm 28mm platdak